



Viste Este (s/calle1742) - Esc. 1:500

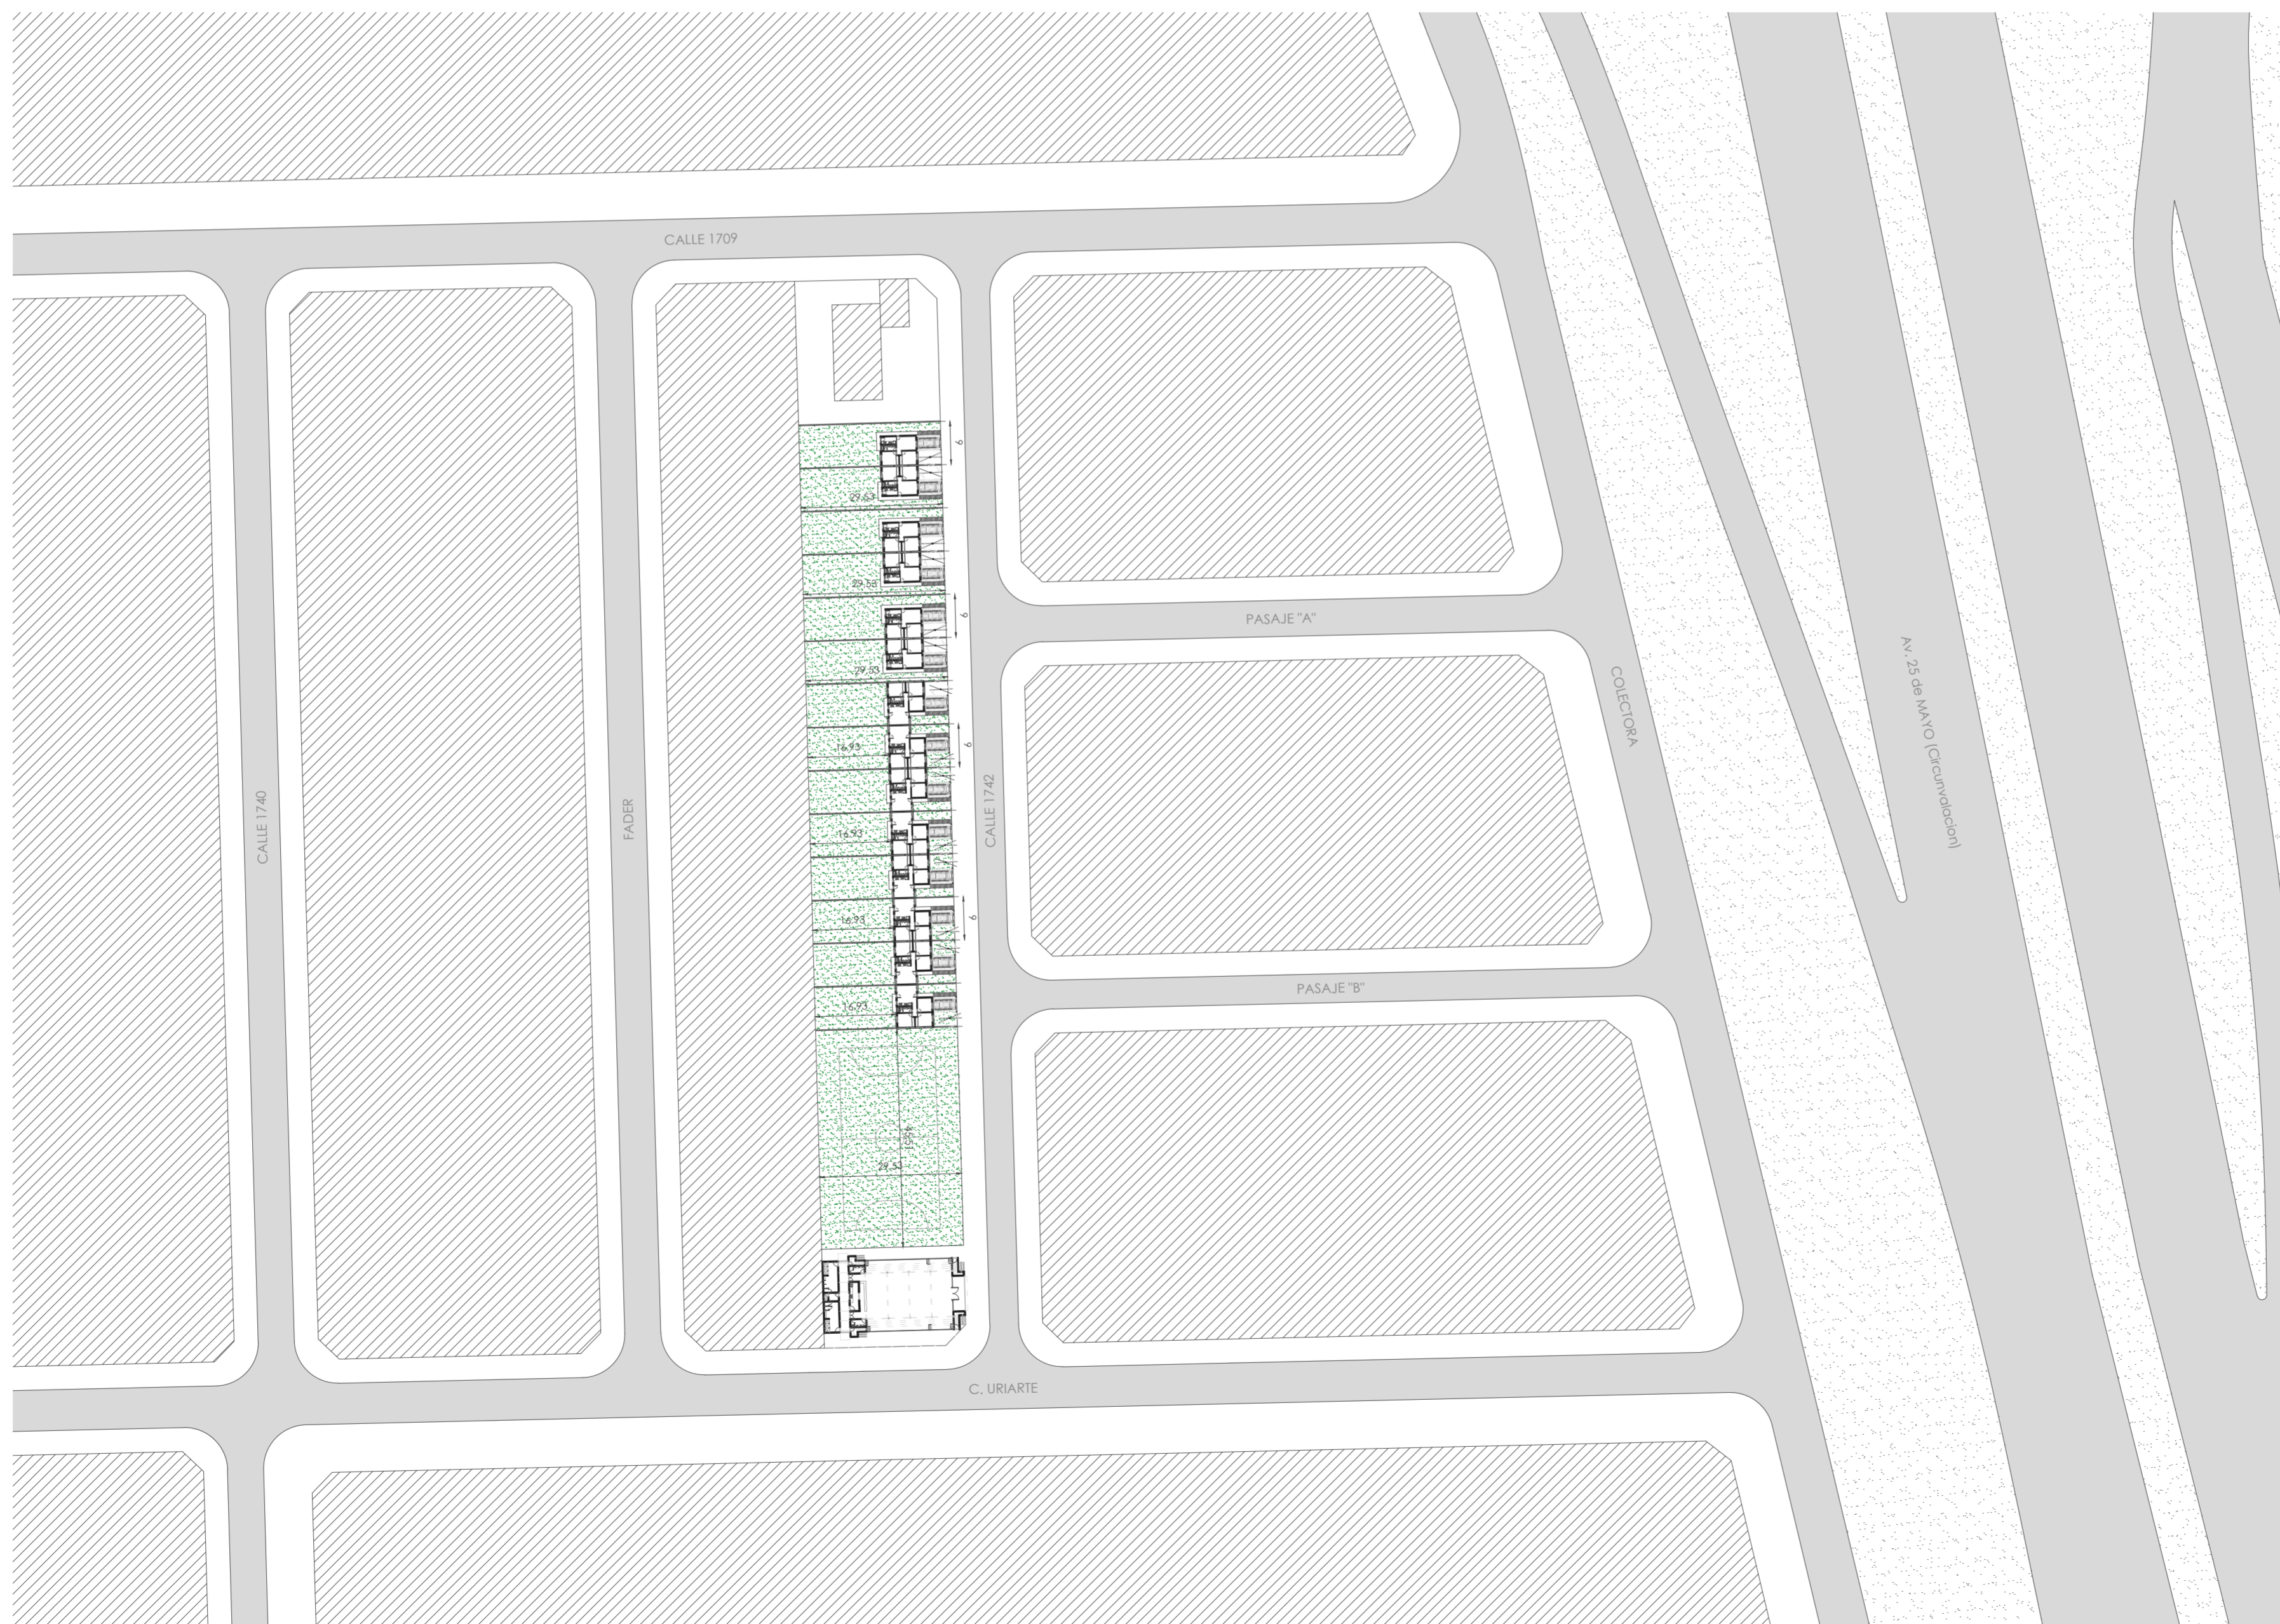

Planta Sector - Esc. 1:1000

NOTAS:

Polideportivo
 Salon, Vestuarios y Buffet (450m² - Aprox.)
14 Viviendas
 6 viviendas 2 dormitorios (48m² cubiertos)
 8 viviendas 3 dormitorios (60m² cubiertos)

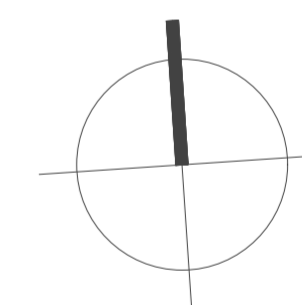

BARRIO GODOY

Seccion: 18 / Grafico: 224

Rosario, Santa Fé, Argentina.

Plano:
Polideportivo.
14 viviendas.

Escalas 1:1000 - 1:500

DISTRITO OESTE




NOTAS:

Casa 2 dormitorios


Cubiertos (48m²)
Semi cubiertos (16m²)
Espacio libre (231m²)
Total (295m²)

Casa 3 dormitorios


Cubiertos (60m²)
Semi cubiertos (16m²)
Espacio libre (212m²)
Total (295m²)

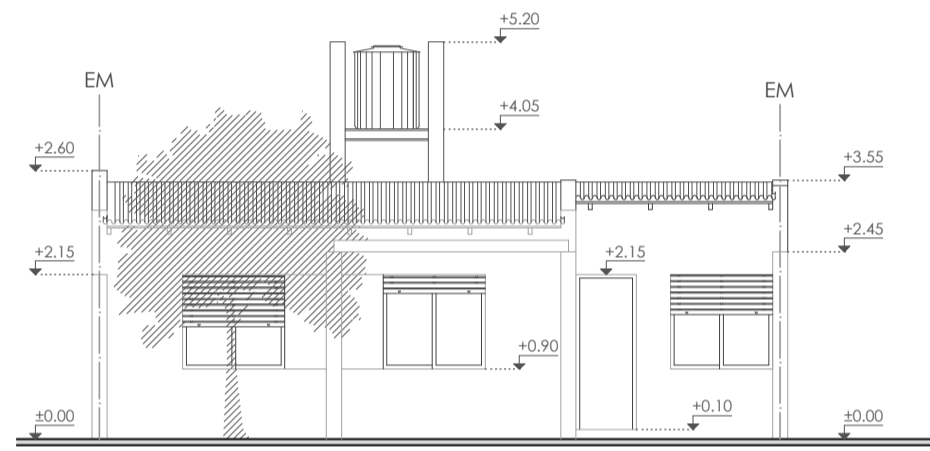


Vista casa 3 dormitorios - Esc. 1:1500

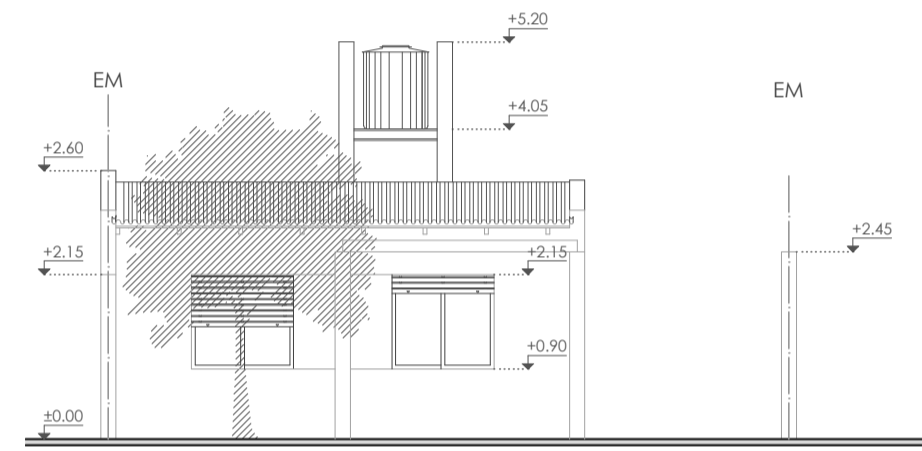



Vista casa 2 dormitorios - Esc. 1:1500

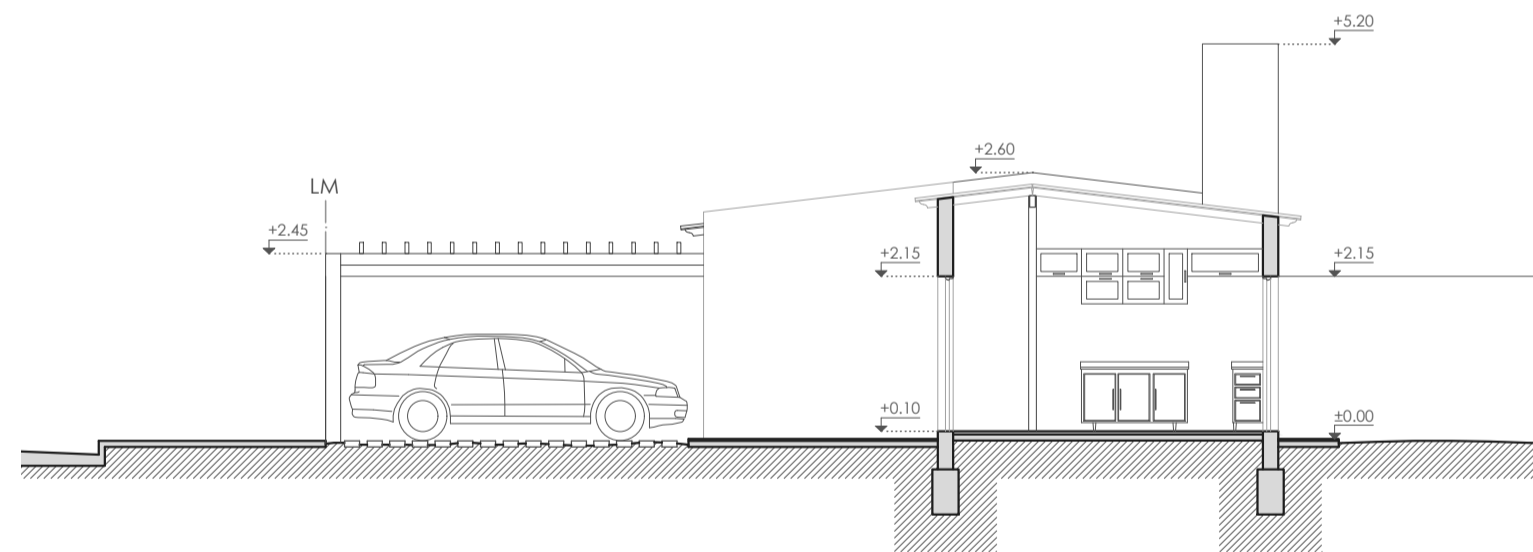


Corte A-A - Esc. 1:100

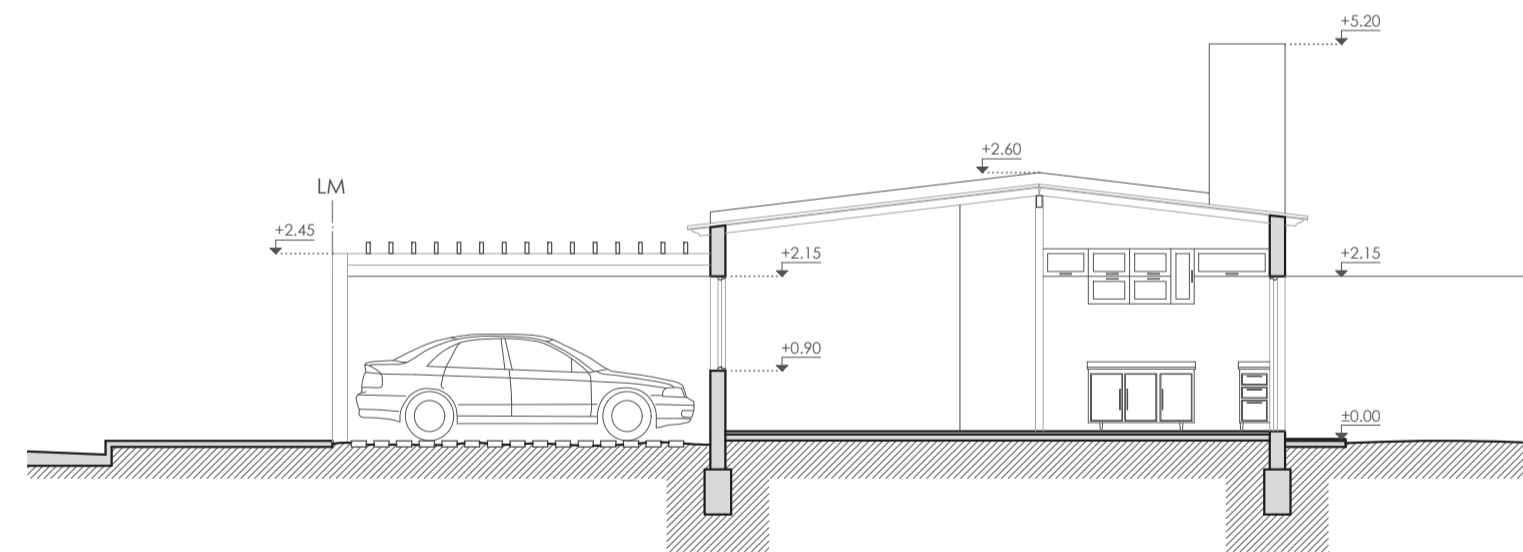

Corte B-B - Esc. 1:100

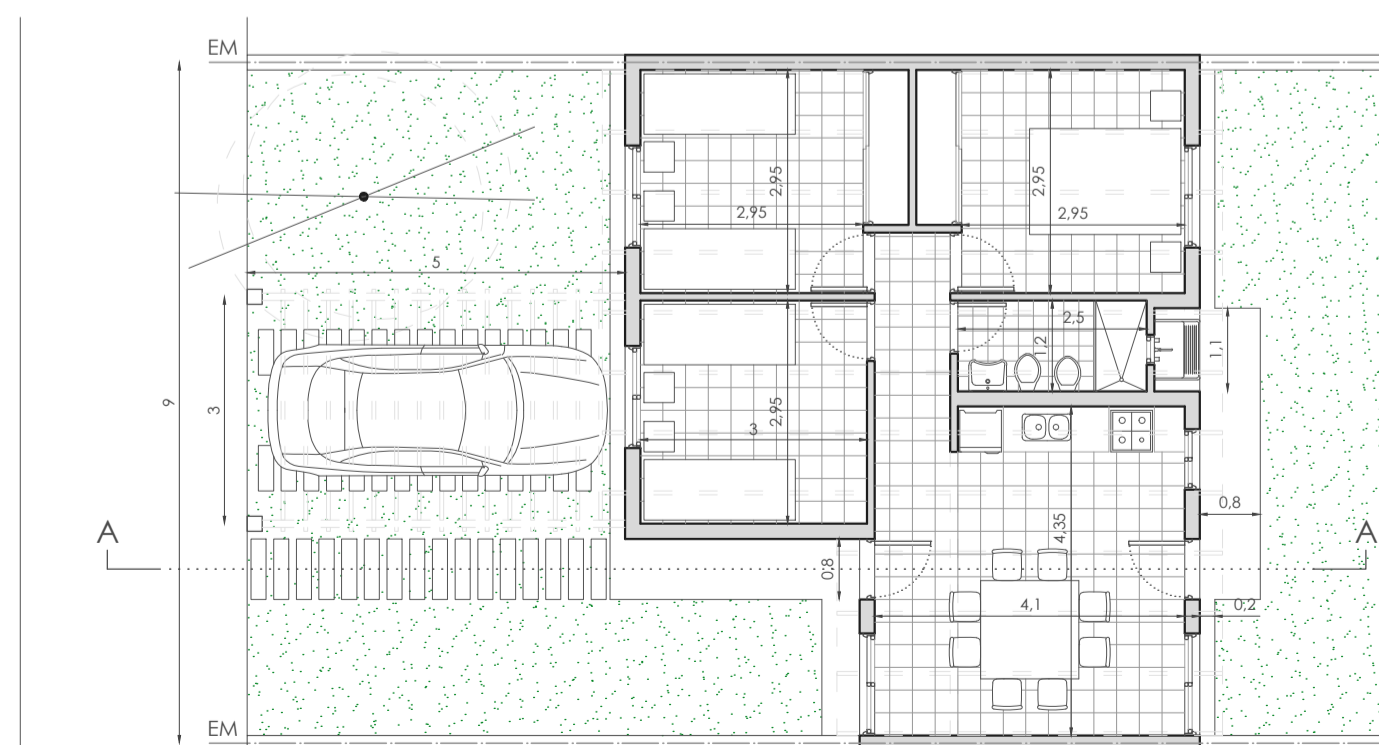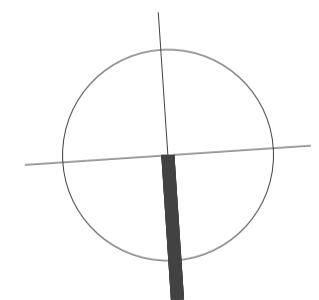

Planta casa 3 dormitorios - Esc. 1:100

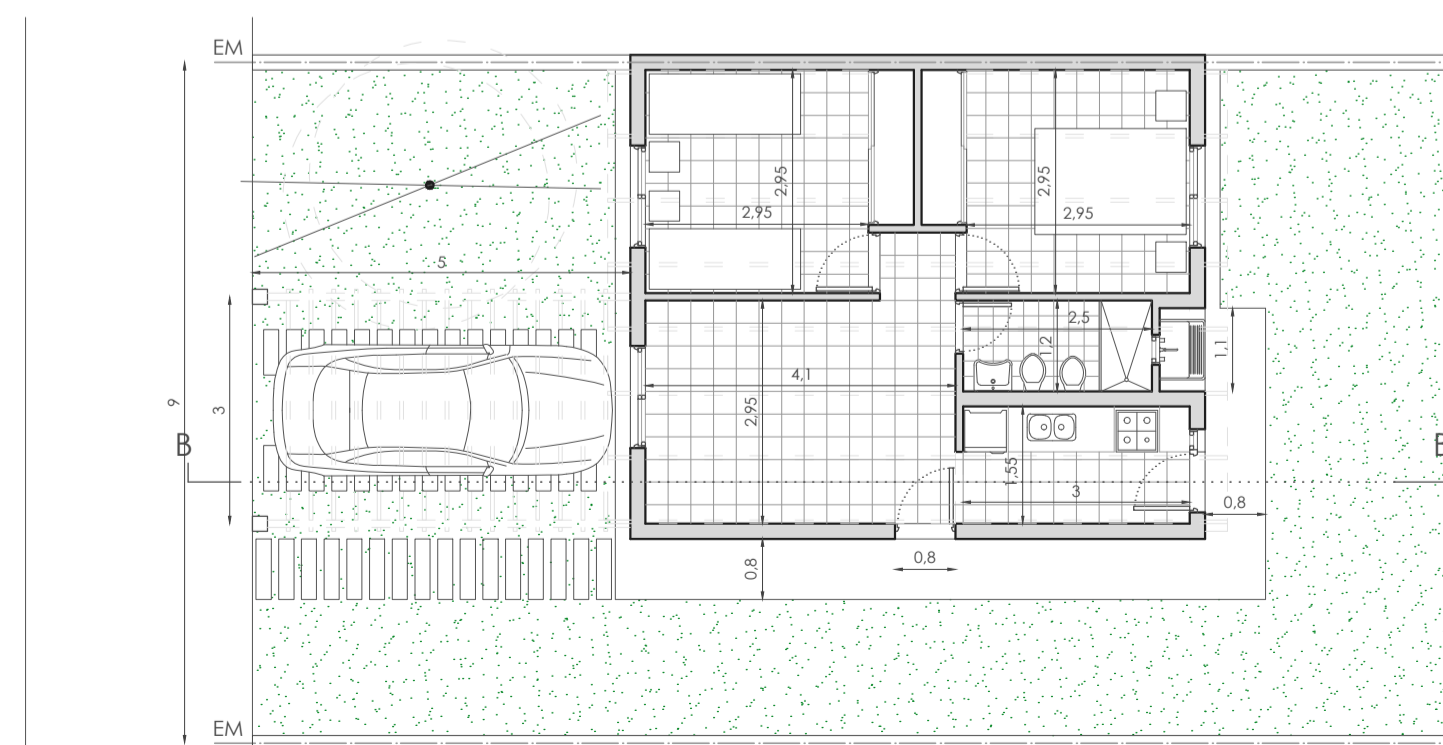

Planta casa 2 dormitorios - Esc. 1:100

BARRIO GODOY

Seccion: 18 / Grafico: 224

Rosario, Santa Fé, Argentina.

Plano:
6 viviendas de 2 dormitorios.
8 viviendas de 3 dormitorios.

Escala 1:100

DISTRITO OESTE